


Plan de amplasament si delimitare a imobilului


Scara 1:1000

Anexa la HCL nr. 18/2015

|                     |                    |                              |
|---------------------|--------------------|------------------------------|
| Nr. parcela         | Suprafata masurata | Adresa imobilului            |
|                     | 1566 mp            | STR. LILIACULUI-SEUSA        |
| Cartea funciara nr. |                    | UAT Ciugud COD SIRSUP 001017 |

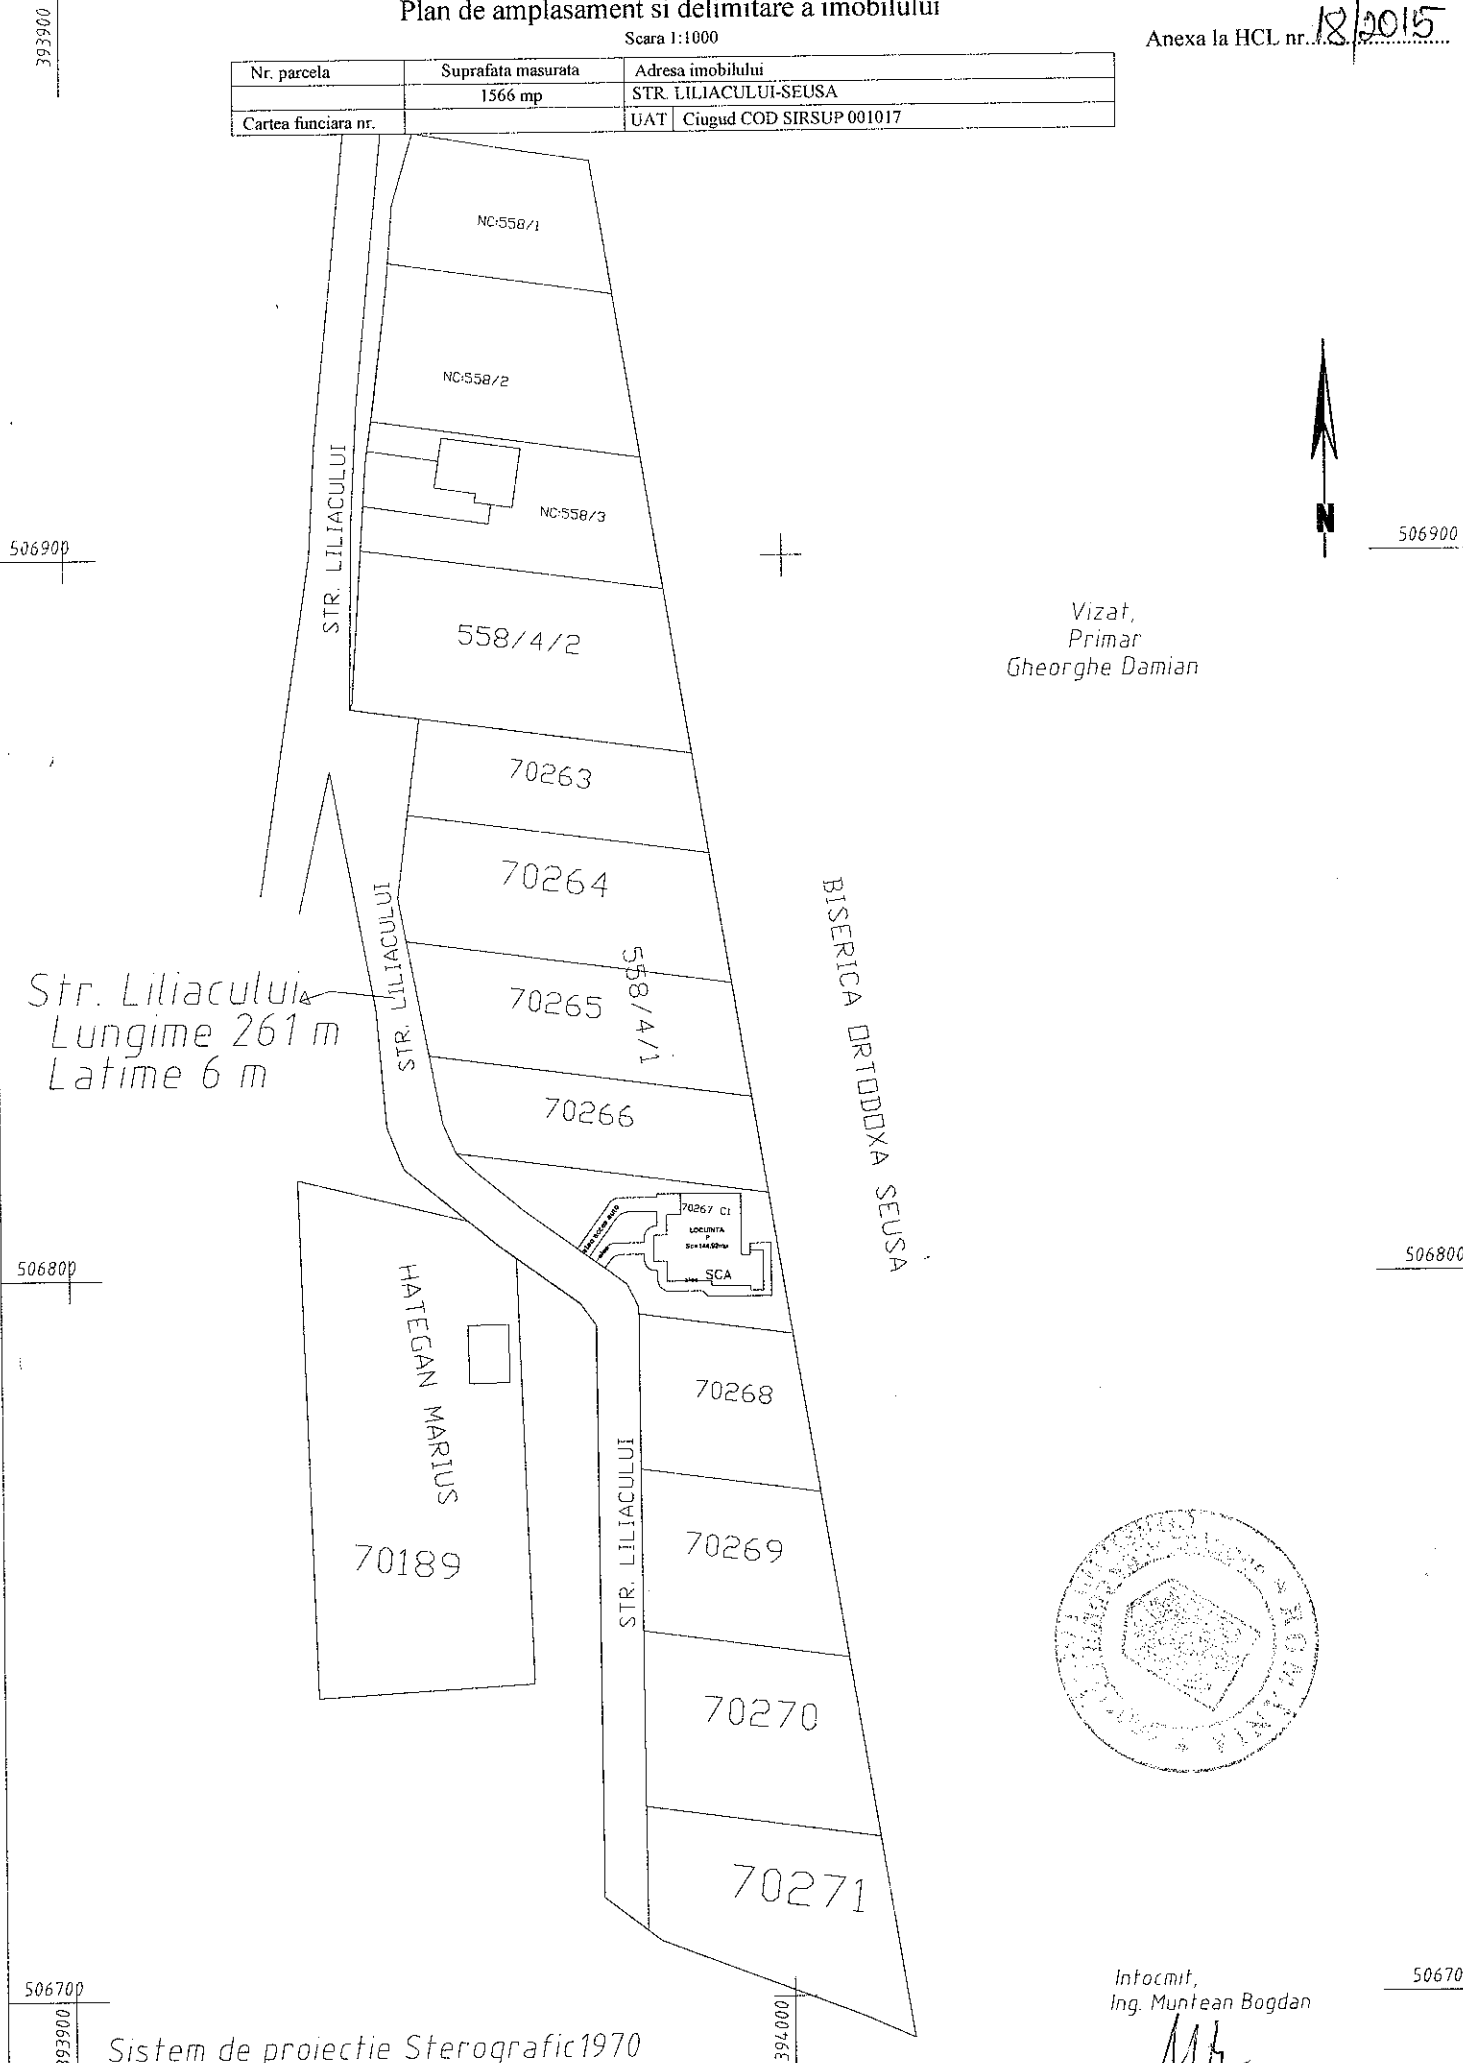


Vizat,  
Primar  
Gheorghe Damian

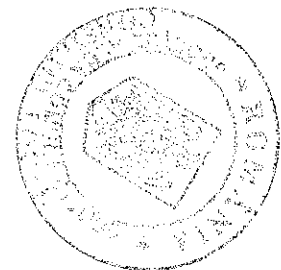

Intocmit,  
Ing. Muntean Bogdan

Sistem de proiectie Sterografic 1970

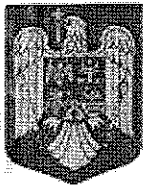

ROMÂNIA  
JUDEȚUL ALBA  
COMUNA CIUGUD  
CONSILIUL LOCAL



Localitatea CIUGUD, str. Principală, nr. 157,  
C.I.F. 4562516 Cod poștal 517240 tel/fax. 0258/841205, 0258/841000  
E-mail primariaciugud@yahoo.com Web: www.primariaciugud.ro

**HOTĂRÂRE**  
**privind atribuire denumire de stradă**

Consiliul local al comunei Ciugud judetul Alba întrunit în ședință publică ordinară, astăzi 23.03.2015

Luând în dezbateri:

- Expunerea de motive la proiectul de hotărâre privind atribuire denumire stradă, inițiat de primarul comunei Ciugud;
- Raportul de specialitate nr.1/2015 întocmit de către Muntean Bogdan-inginer cadastru în cadrul Compartimentului Cadastru și Fond Funciar al aparatului de specialitate al primarului comunei Ciugud;
- Raportul de avizare al Comisiei nr.1- prognoze economico-sociale, studii buget finanțe, servicii publice, administrarea domeniului public și privat al comunei, agricultură, amenajarea teritoriului și urbanism, realizarea lucrărilor publice, protecția mediului înconjurător și turism, gospodărire comunală, servicii și comerț;

Văzând Avizul favorabil nr.2/16.02.2015 al Comisiei de atribuire de denumiri a județului Alba, înregistrat la Primăria comunei Ciugud sub nr. 2236/26.02.2015;

În conformitate cu prevederile art. 2 lit. d), art.3 alin.(1) din O. G. nr. 63/2002 privind atribuirea sau schimbarea de denumiri, cu modificările și completările ulterioare;

În temeiul prevederilor art.36 alin. (2) lit.c) și alin (5) lit. d), ale art.45 alin.(2) și art. 115 alin (1) lit.b) alin. 3, 5, 6, 7 din Legea nr.215/2001 privind administrația publică locală republicată, cu modificările și completările ulterioare;

**HOTĂRĂȘTE:**

**Art.1.** Se aprobă acordarea denumirii de Strada „*Liliacului*”, pentru terenul situat în tarlaua „Eclejje” de la nr. cad.558/1 la nr.cad. 70271 a localității Șeușa, comuna Ciugud, având următoarele caracteristici: L=261 m, l=6m, conform planului de amplasament și a planului de încadrare în zonă - anexe la prezenta hotărâre.

**Art.2.** Hotărârea se comunică către:

- Instituția Prefectului - Județul Alba;
- Primarul comunei Ciugud;
- Comisiei Județene pentru atribuire denumiri;
- Compartimentului Urbanism și Relații Publice;
- Compartimentului Cadastru și Fond Funciar;
- Biroul Județean de Administrare a Bazelor de Date privind Evidența Persoanelor Alba;
- 1 exemplar la dosar.

Președinte ședință  
Consilier Ceuca Cornel

Contrasemnează secretar,  
Ciorgovean Maria-Mihaela

Ciugud, 23.03.2015  
Nr.18

Prezenta hotărâre a fost adoptată cu un număr de 11 voturi favorabil exprimate, care reprezintă 100% din numărul consilierilor în funcție.

F13.02.V.01  
Indicativ dosar:I.7